



Российская Федерация
Муниципальное унитарное предприятие муниципального
образования Лабинский район
«Архитектурно - градостроительный центр»

ИНН 2314020788 КПП 231401001, ОГРН 1072314001066
352500, Краснодарский край, г. Лабинск, ул. Константинова, 6,
тел.(861-69) 3-23-70, факс. 3-12-91,
email: agc_labinsk@mail.ru

исх. № _____ от _____ 2020 г.

на № _____ от _____ 2020 г.

Благоустройство общественной территории в станице Владимирской по ул.Телефонной - ул. 30 лет Победы

*Заказчик: Администрация Владимирского сельского поселения
Лабинского района*

ДИЗАЙН-ПРОЕКТ



Муниципальное образование Лабинский район 2020 г.



Российская Федерация
Муниципальное унитарное предприятие муниципального
образования Лабинский район
«Архитектурно - градостроительный центр»

ИНН 2314020788 КПП 231401001, ОГРН 1072314001066
352500, Краснодарский край, г. Лабинск, ул. Константинова, 6,
тел.(861-69) 3-23-70, факс. 3-12-91,
email: agc_labinsk@mail.ru

исх. № _____ от _____ 2020 г.

на № _____ от _____ 2020 г.

Благоустройство общественной территории в станице Владимирской по ул.Телефонной - ул. 30 лет Победы

Заказчик: Администрация Владимирского сельского поселения
Лабинского района

ДИЗАЙН-ПРОЕКТ

Директор

Лобов А. И.

ГИП

Лобов А. И.

ГАП

Докукин И.Н.

Нач.отдела

Говорухина Н.В.

Разраб.

Докукин И.Н.

Без печати недействительно

Муниципальное образование Лабинский район 2020 г.





Поз.	Наименование	Примечание
1	ЦКД ст-цы Владимирской	
2	Мемориал ВОВ. Вечный огонь	
3	Памятник В.И.Ленину	
4	Здание администрации ст. Владимирской	

Согласовано

Взам. инв. №	
Подп. и дата	
Инв. № подл.	

						ПЗУ		
Изм.	Кол.ч	Лист	Идок.	Подпись	Дата			
Директор		Лобов			12.20	Стадия	Лист	Листов
ГАП		Докукин			12.20			
Нач.отдела		Говорухина			12.20			
Разраб		Докукин			12.20	ПД		
Ситуационный план								

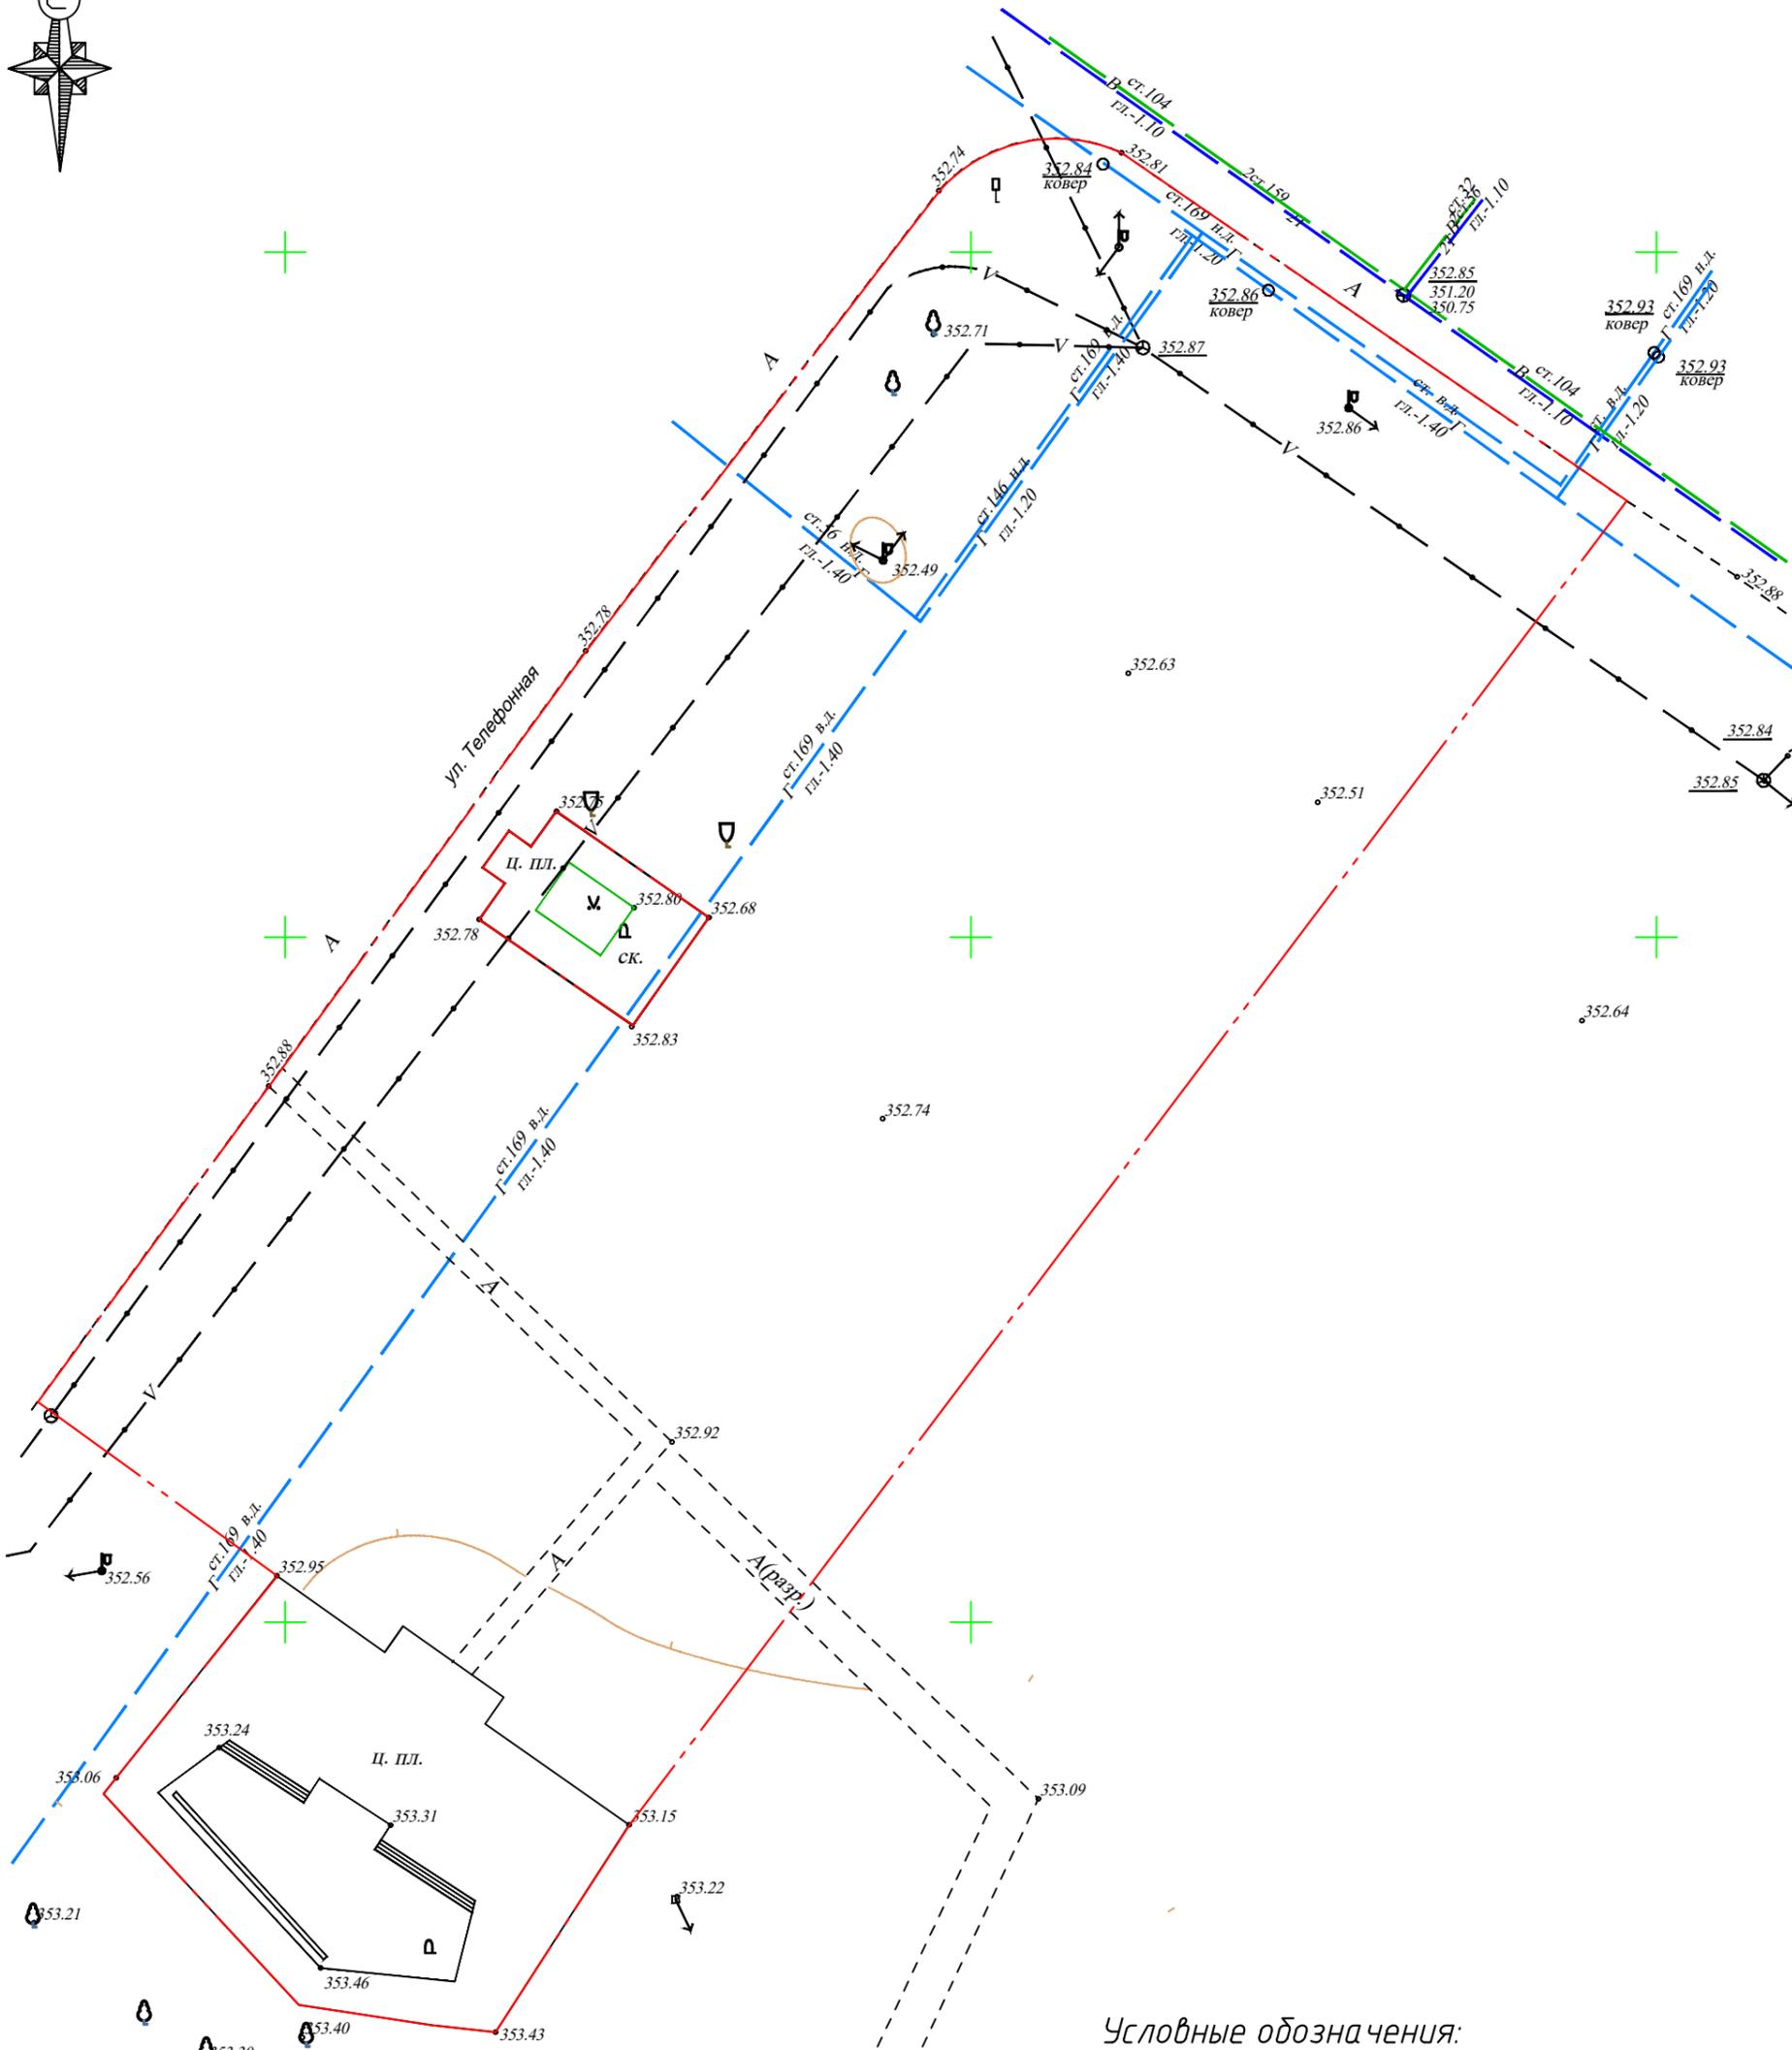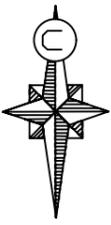

Условные обозначения:

— — — — — Граница благоустройства



Примечания:

1. Топоъемка предоставлена и выполнена МУП МО Лабинский район "АрхГрадЦентр"
2. Система высот - Балтийская, система координат - местная.
3. Размеры даны в метрах.

Согласовано	
Взам. инв. №	
Подп. и дата	
Инв. № подл.	

					ПЗУ			
Изм.	Кол.уч	Лист	Ндок.	Подпись	Дата	Стадия	Лист	Листов
	Директор	Лобов			12.20	ПД		
	ГАП	Докукин			12.20			
	Нач.отдела	Говорухина			12.20	МУП Лабинского района "АрхГрадЦентр"		
	Разраб	Докукин			12.20			
Опорный план								

Схема демонтажных работ М 1:500

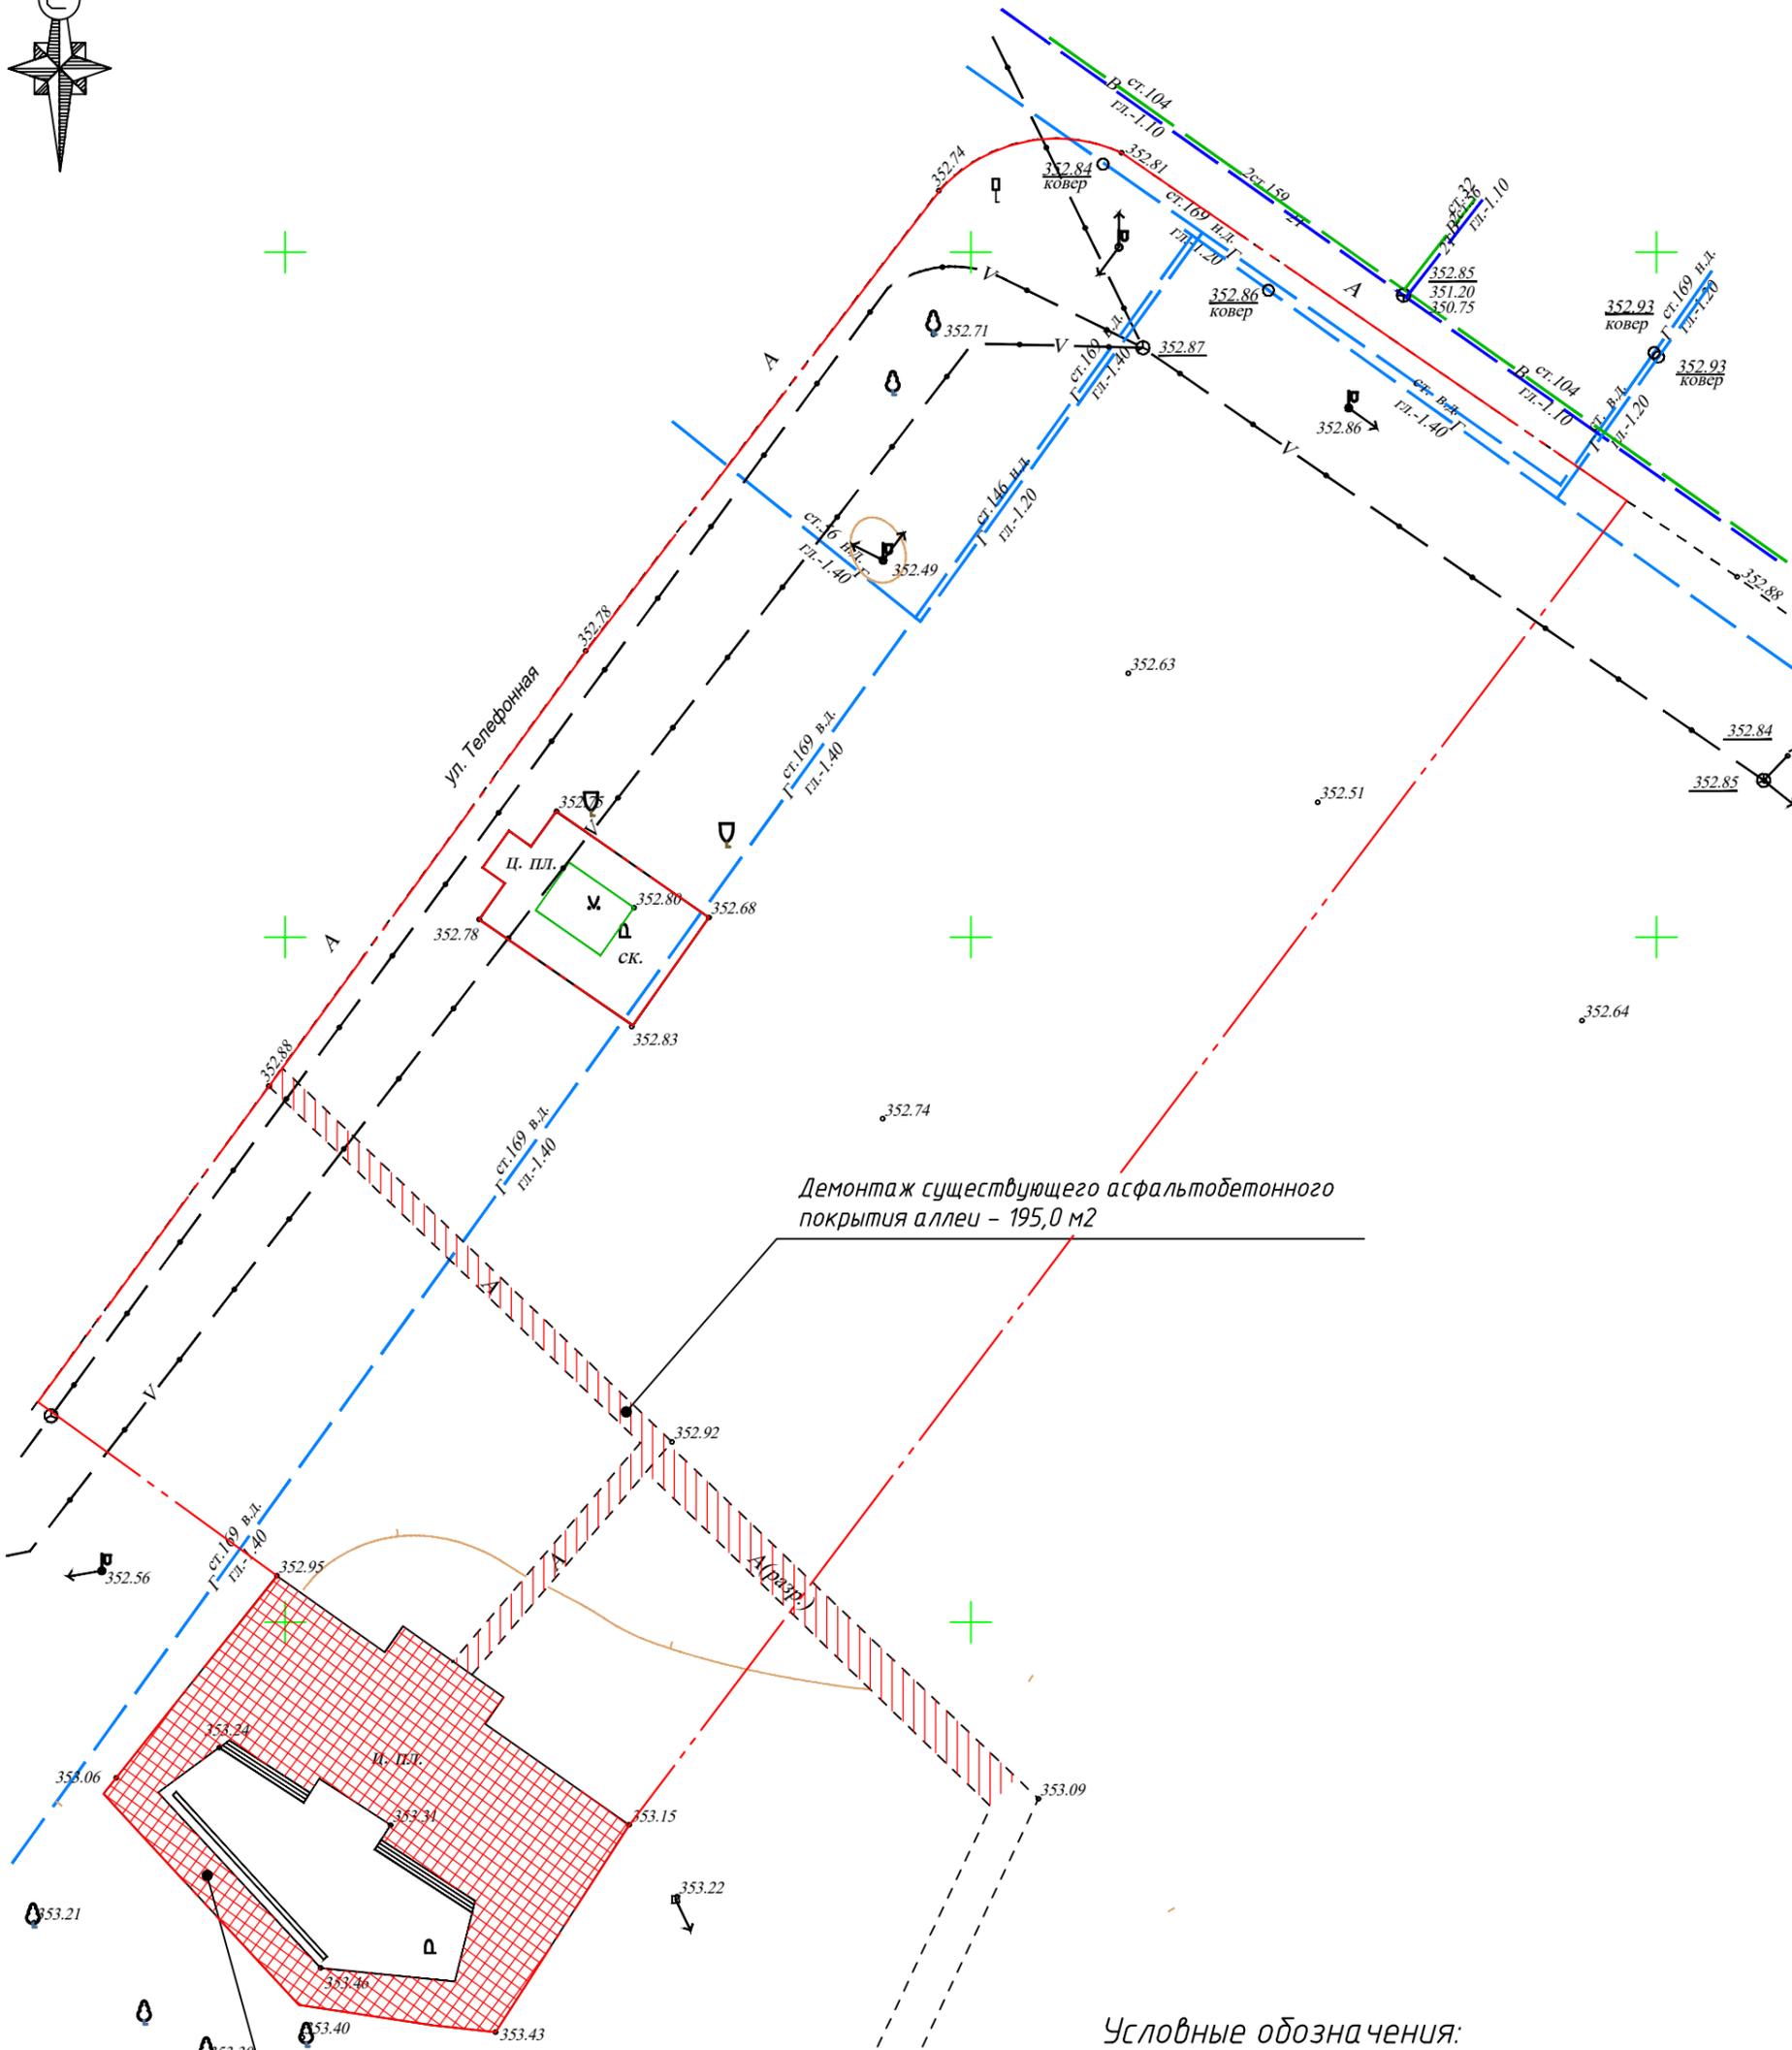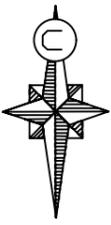

Демонтаж существующего асфальтобетонного покрытия аллеи – 195,0 м²

Демонтаж существующего покрытия площадки из бетонной тротуарной плитки – 535,4 м²

Условные обозначения:

— — — — — Граница благоустройства



Примечания:

1. Топоъемка предоставлена и выполнена МУП МО Лабдинский район "АрхГрадЦентр"
2. Система высот – Балтийская, система координат – местная.
3. Размеры даны в метрах.

Согласовано	
Взам. инв. №	
Подп. и дата	
Инв. № подл.	

					ПЗУ			
Изм.	Кол.уч	Лист	Ндк.	Подпись	Дата	Стадия	Лист	Листов
						ПД		
Директор		Лобов			12.20			
ГАП		Докукин			12.20			
Нач.отдела		Говорухина			12.20			
Разраб		Докукин			12.20			
Схема демонтажных работ						МУП Лабдинского района "АрхГрадЦентр"		

Схема планировочной организации земельного участка. М 1:500.

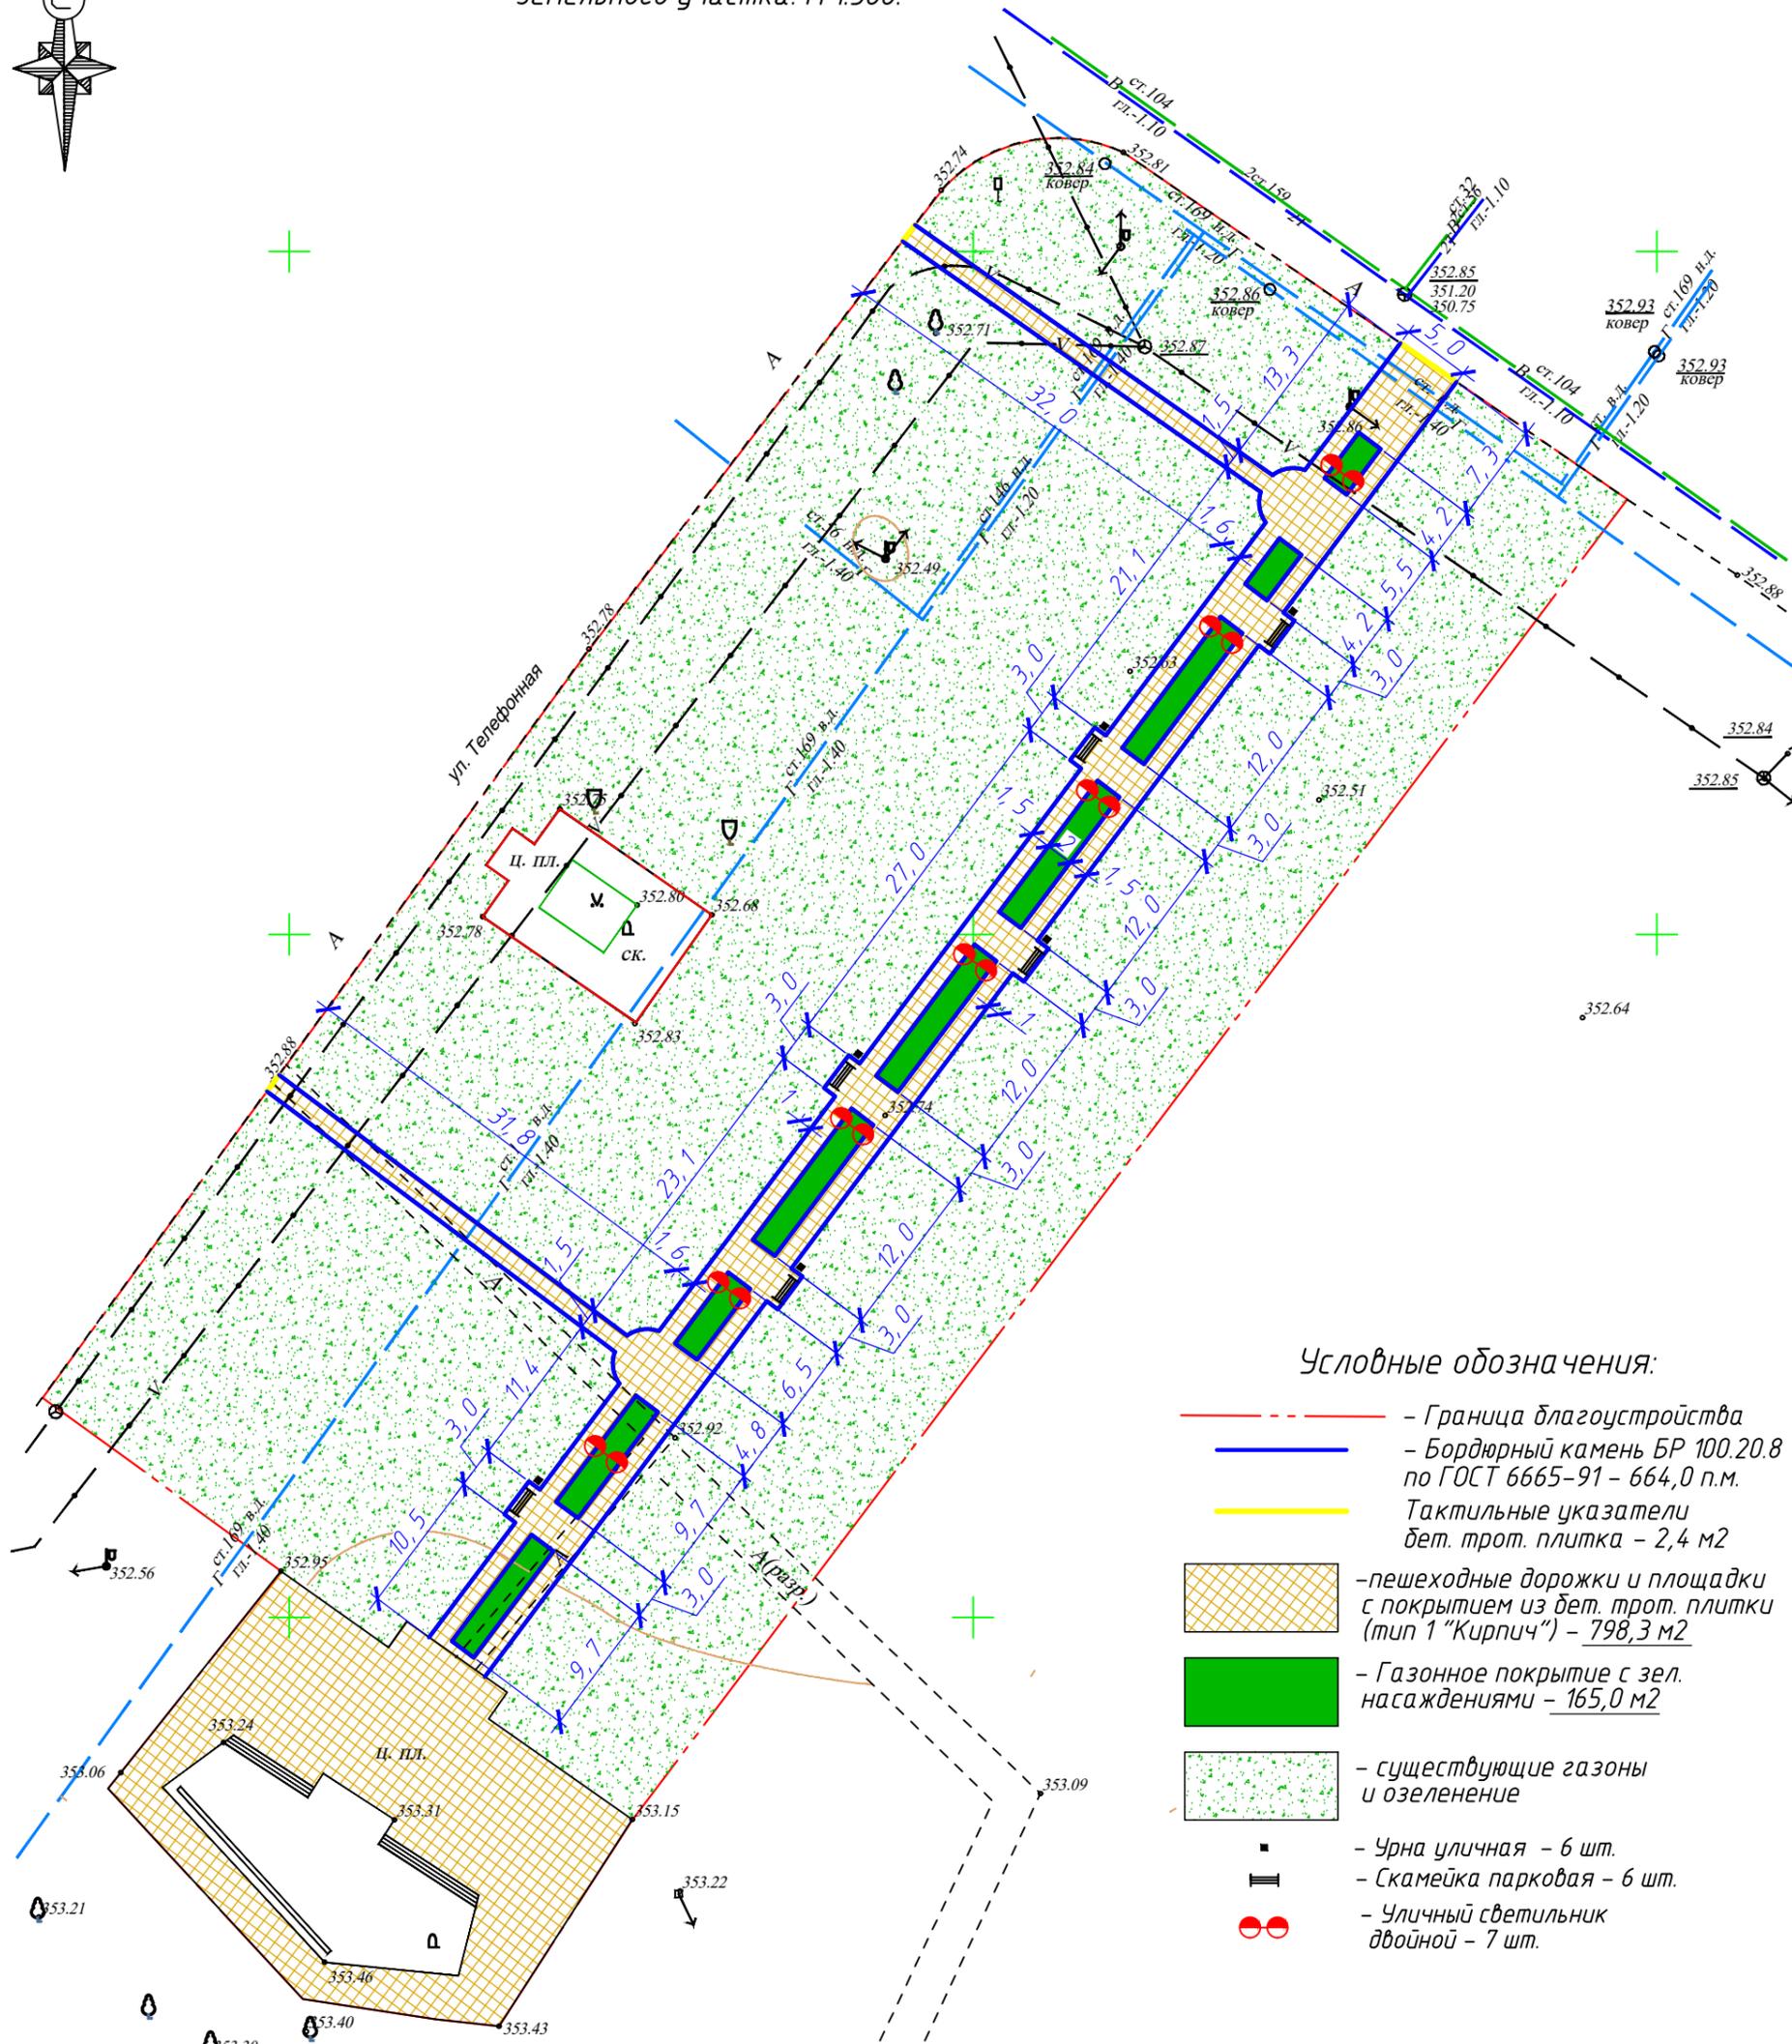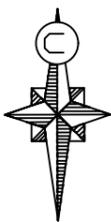

Условные обозначения:

- - - - Граница благоустройства
- - Бордюрный камень БР 100.20.8 по ГОСТ 6665-91 - 664,0 п.м.
- - Тактильные указатели бет. трот. плитка - 2,4 м²
- пешеходные дорожки и площадки с покрытием из бет. трот. плитки (тип 1 "Кирпич") - 798,3 м²
- Газонное покрытие с зел. насаждениями - 165,0 м²
- существующие газоны и озеленение
- Урна уличная - 6 шт.
- Скамейка парковая - 6 шт.
- - Уличный светильник двойной - 7 шт.

Примечания:

1. Топоъемка предоставлена и выполнена МУП МО Лабинский район "АрхГрадЦентр"
2. Система высот - Балтийская, система координат - местная.
3. Размеры даны в метрах.

Согласовано

Взам. инв. №

Подп. и дата


Инв. № подл.

Изм.	Кол.ч	Лист	Ндок.	Подпись	Дата

ПЗУ


Стадия	Лист	Листов
ПД		

Схема планировочной организации земельного участка

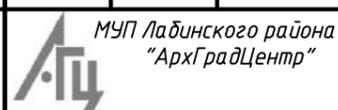


Конструкции покрытий

Дорожки, площадки

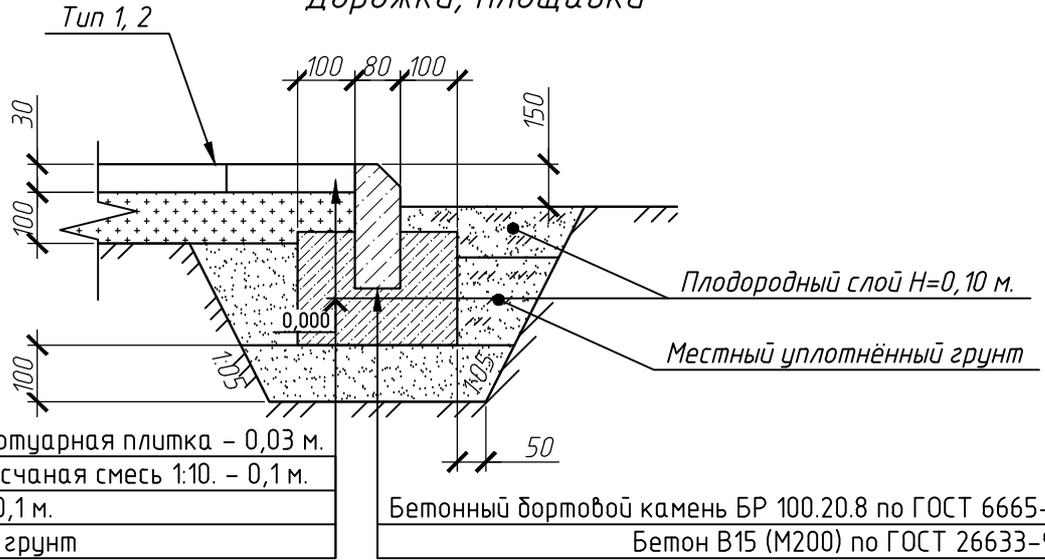

Узел сопряжения проездов с пешеходными дорожками

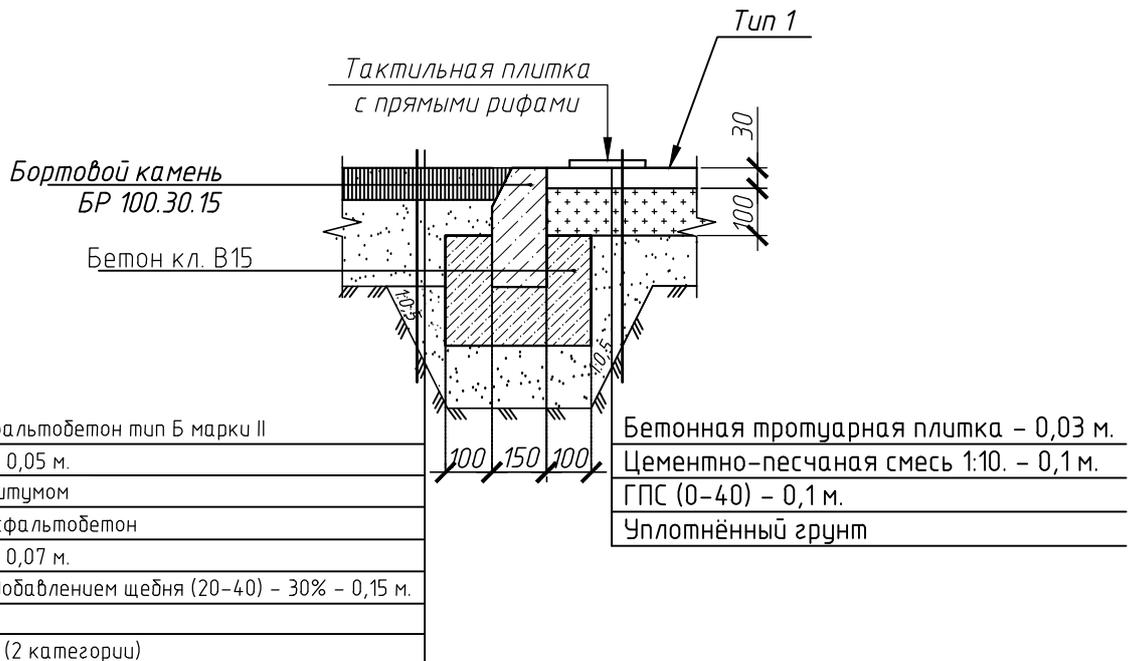

Согласовано

Взам. инв. №

Подп. и дата

Инв. № подл.

ПЗУ

Изм.	Кол.уч.	Лист	Ндоп.	Подпись	Дата
Директор		Лобов			12.20
ГАП		Докукин			12.20
Нач.отдела		Говорухина			12.20
Разраб		Докукин			12.20

Стадия	Лист	Листов
ПД		

МУП Лабинского района
"АрхГрадЦентр"

Конструкции покрытий





Скамья СК-6 деревянная с бетонными опорами
L=2300 мм., тумба 750x700x200. Белый гранит



Урна -3. 500x460x600. Мытый бетон

Согласовано

Взам. инв. №

Подп. и дата

Инв. № подл.

ПЗУ

Изм.	Кол.уч	Лист	Ндок.	Подпись	Дата	Стадия	Лист	Листов
Директор		Лобов			12.20	ПД		
ГАП		Докукин			12.20			
Нач.отдела		Говорухина			12.20			
Разраб		Докукин			12.20			

Эскизы МАФ


 МУП Ладинского района
 "АрхГрадЦентр"

Инв. № подл.	Подп. и дата	Взам. инв. №			

3D-изображение элементов территории и благоустройства



Согласовано

Инв. № подл.	Подп. и дата	Взам. инв. №			

3D-изображение элементов территории и благоустройства





Согласовано

Взам. инв. №

Подп. и дата

Инв. № подл.



Согласовано

Инв. № подл.	Подп. и дата	Взам. инв. №			

3D-изображение элементов территории и благоустройства

