



АДМИНИСТРАЦИЯ ВЛАДИМИРСКОГО СЕЛЬСКОГО ПОСЕЛЕНИЯ  
ЛАБИНСКОГО РАЙОНА

**ПОСТАНОВЛЕНИЕ**

от 21.08.2013

№ 132

ст-ца Владимирская

**Об определении границ прилегающих к организациям и объектам территорий, на которых не допускается розничная продажа алкогольной продукции на территории Владимирского сельского поселения Лабинского района**

В целях реализации Федерального закона от 22 ноября 1995 года № 171-ФЗ «О государственном регулировании производства и оборота этилового спирта, алкогольной и спиртосодержащей продукции и об ограничении потребления распития алкогольной продукции», в соответствии с Федеральным законом от 6 октября 2003 года №131-ФЗ «Об общих принципах организации местного самоуправления в Российской Федерации» Постановлением Правительства Российской Федерации от 27 декабря 2012 №1425 «Об определении органами государственной власти субъектов Российской Федерации мест массового скопления граждан и мест нахождения источников повышенной опасности, в которых не допускается розничная продажа алкогольной продукции, а также определении органами местного самоуправления границ прилегающих к некоторым организациям и объектам территорий, на которых не допускается розничная продажа алкогольной продукции», руководствуясь Уставом Владимирского сельского поселения Лабинского района, **п о с т а н о в л я ю:**

1. Установить минимальное значение расстояние от детских, образовательных, медицинских организаций, объектов спорта, вокзалов, мест нахождения источников повышенной опасности, объектов военного назначения до границ прилегающих территорий на которых не допускается розничная продажа алкогольной продукции на территории Владимирского сельского поселения Лабинского района равное 25 метрам.

2. Способ расчета расстояния до границ прилегающих территорий определяется «по радиусу» (кратчайшее расстояние по прямой) от входа для посетителей на обособленную территорию (при наличие таковой) или от входа для посетителей в здание, строение, сооружение и (при отсутствии обособленной территории) в котором расположены организации или объекты, указанные в пункте 1.

3. Утвердить схемы границ прилегающих территорий к организациям и объектам на которых не допускается розничная продажа алкогольной продукции (прилагается).

4. Общему отделу администрации Владимирского сельского поселения

Лабинского района (Зенина) опубликовать настоящее постановление в средствах массовой информации и разместить на официальном сайте администрации Владимирского сельского поселения Лабинского района в сети Интернет.

5. Контроль за выполнением настоящего постановления оставляю за собой.


6. Постановление вступает в силу со дня его опубликования.

Исполняющий обязанности  
Главы администрации  
Владимирского сельского поселения  
Лабинского района




И.В.Морозова


---

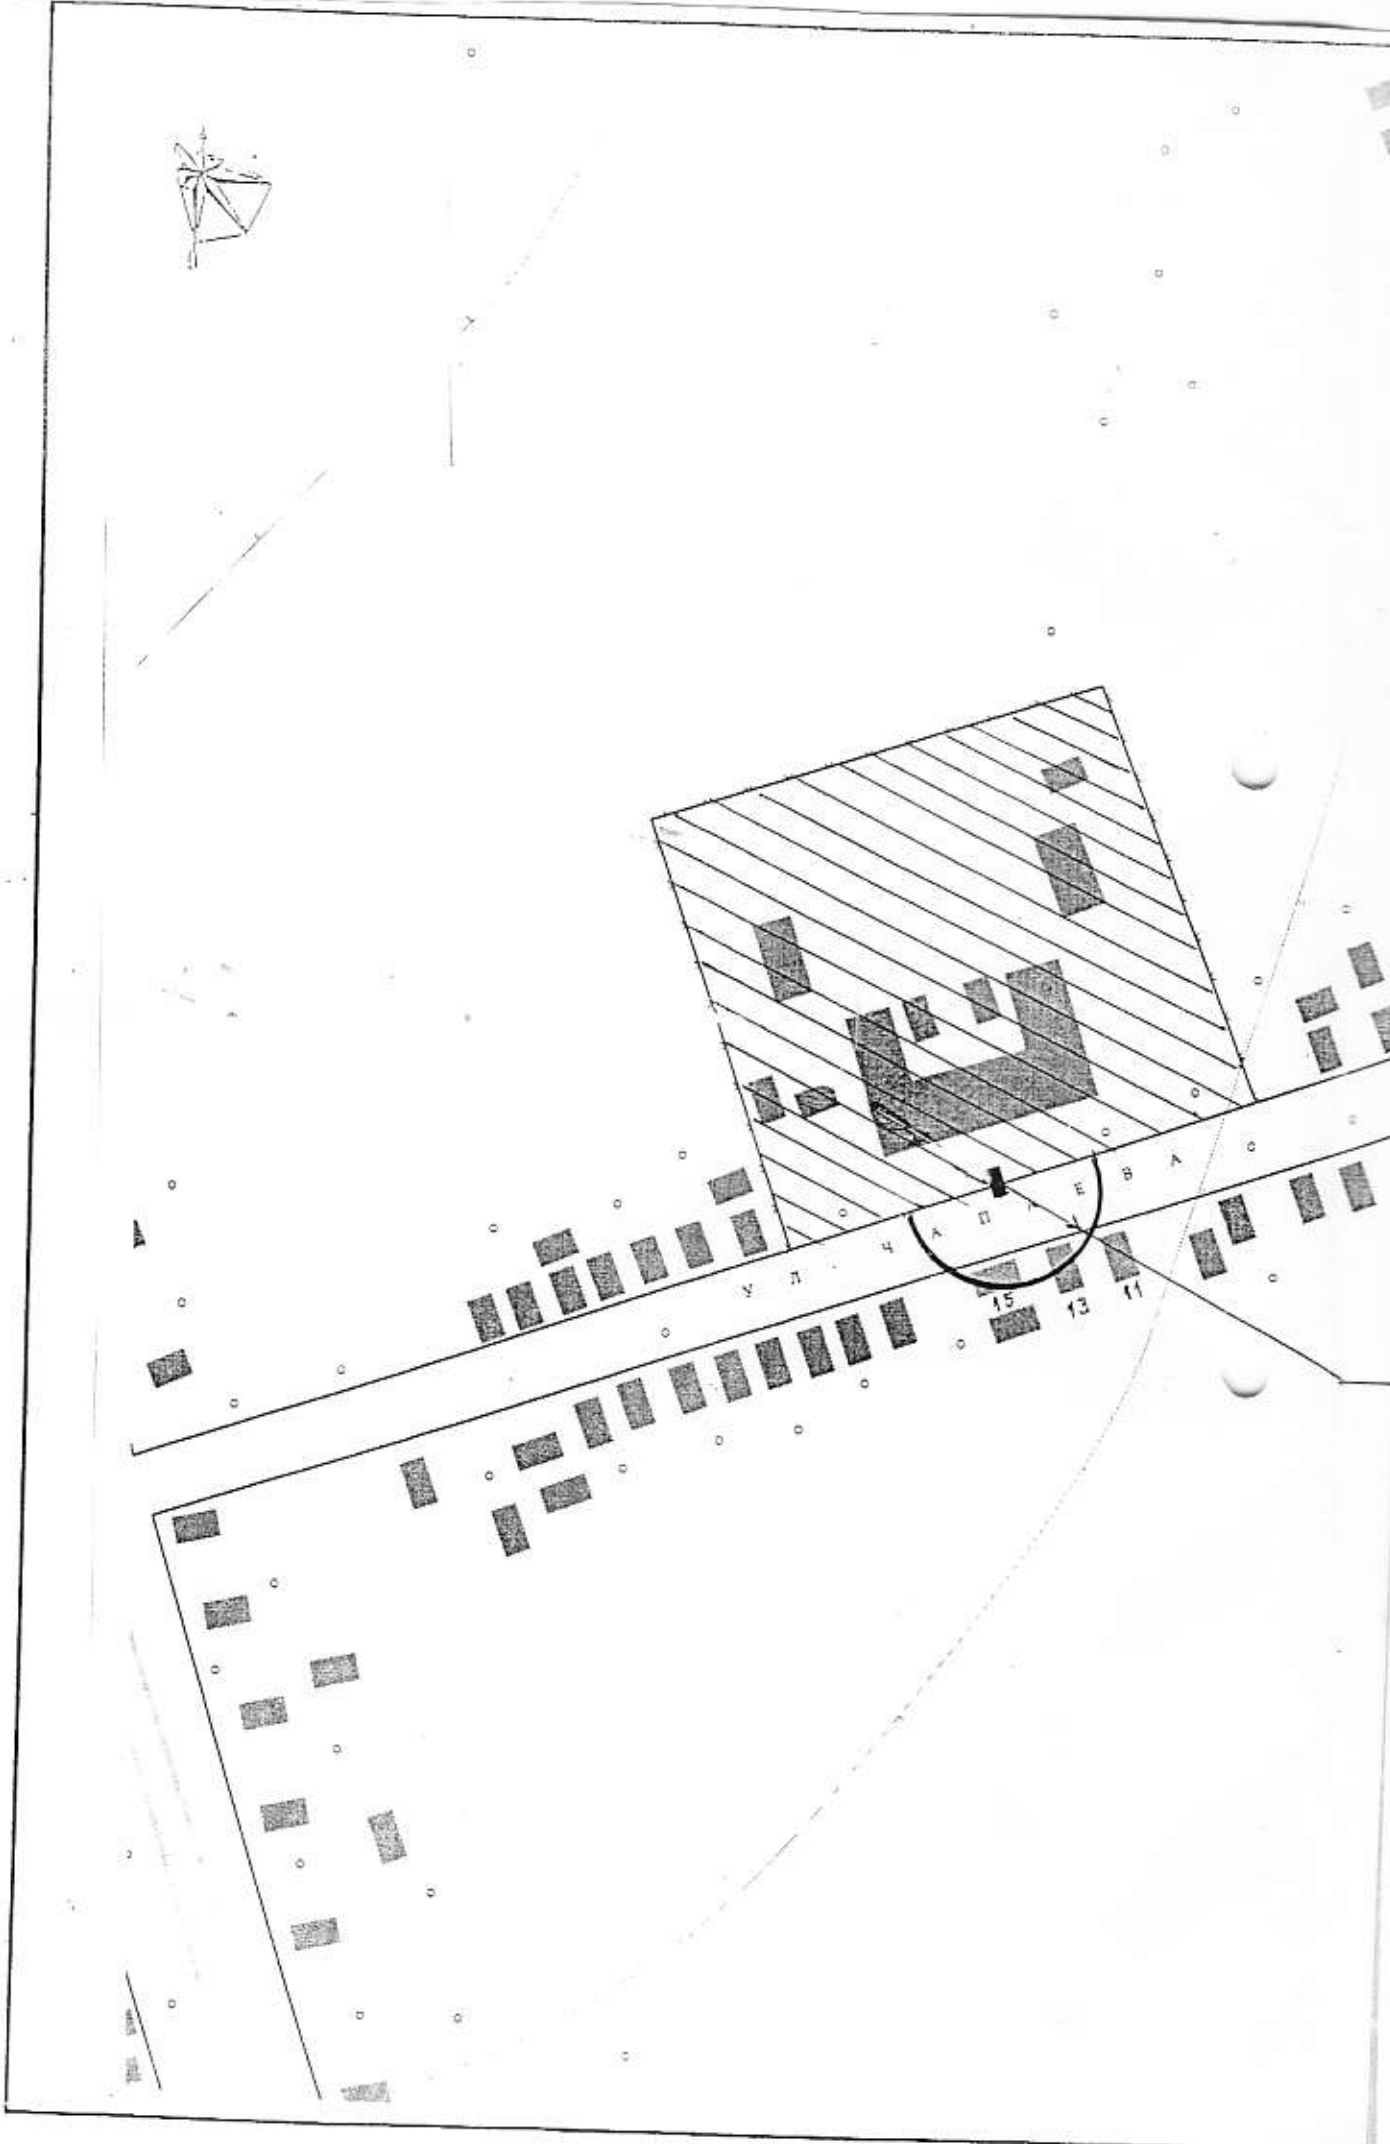



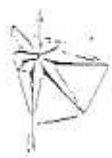

R25.0M

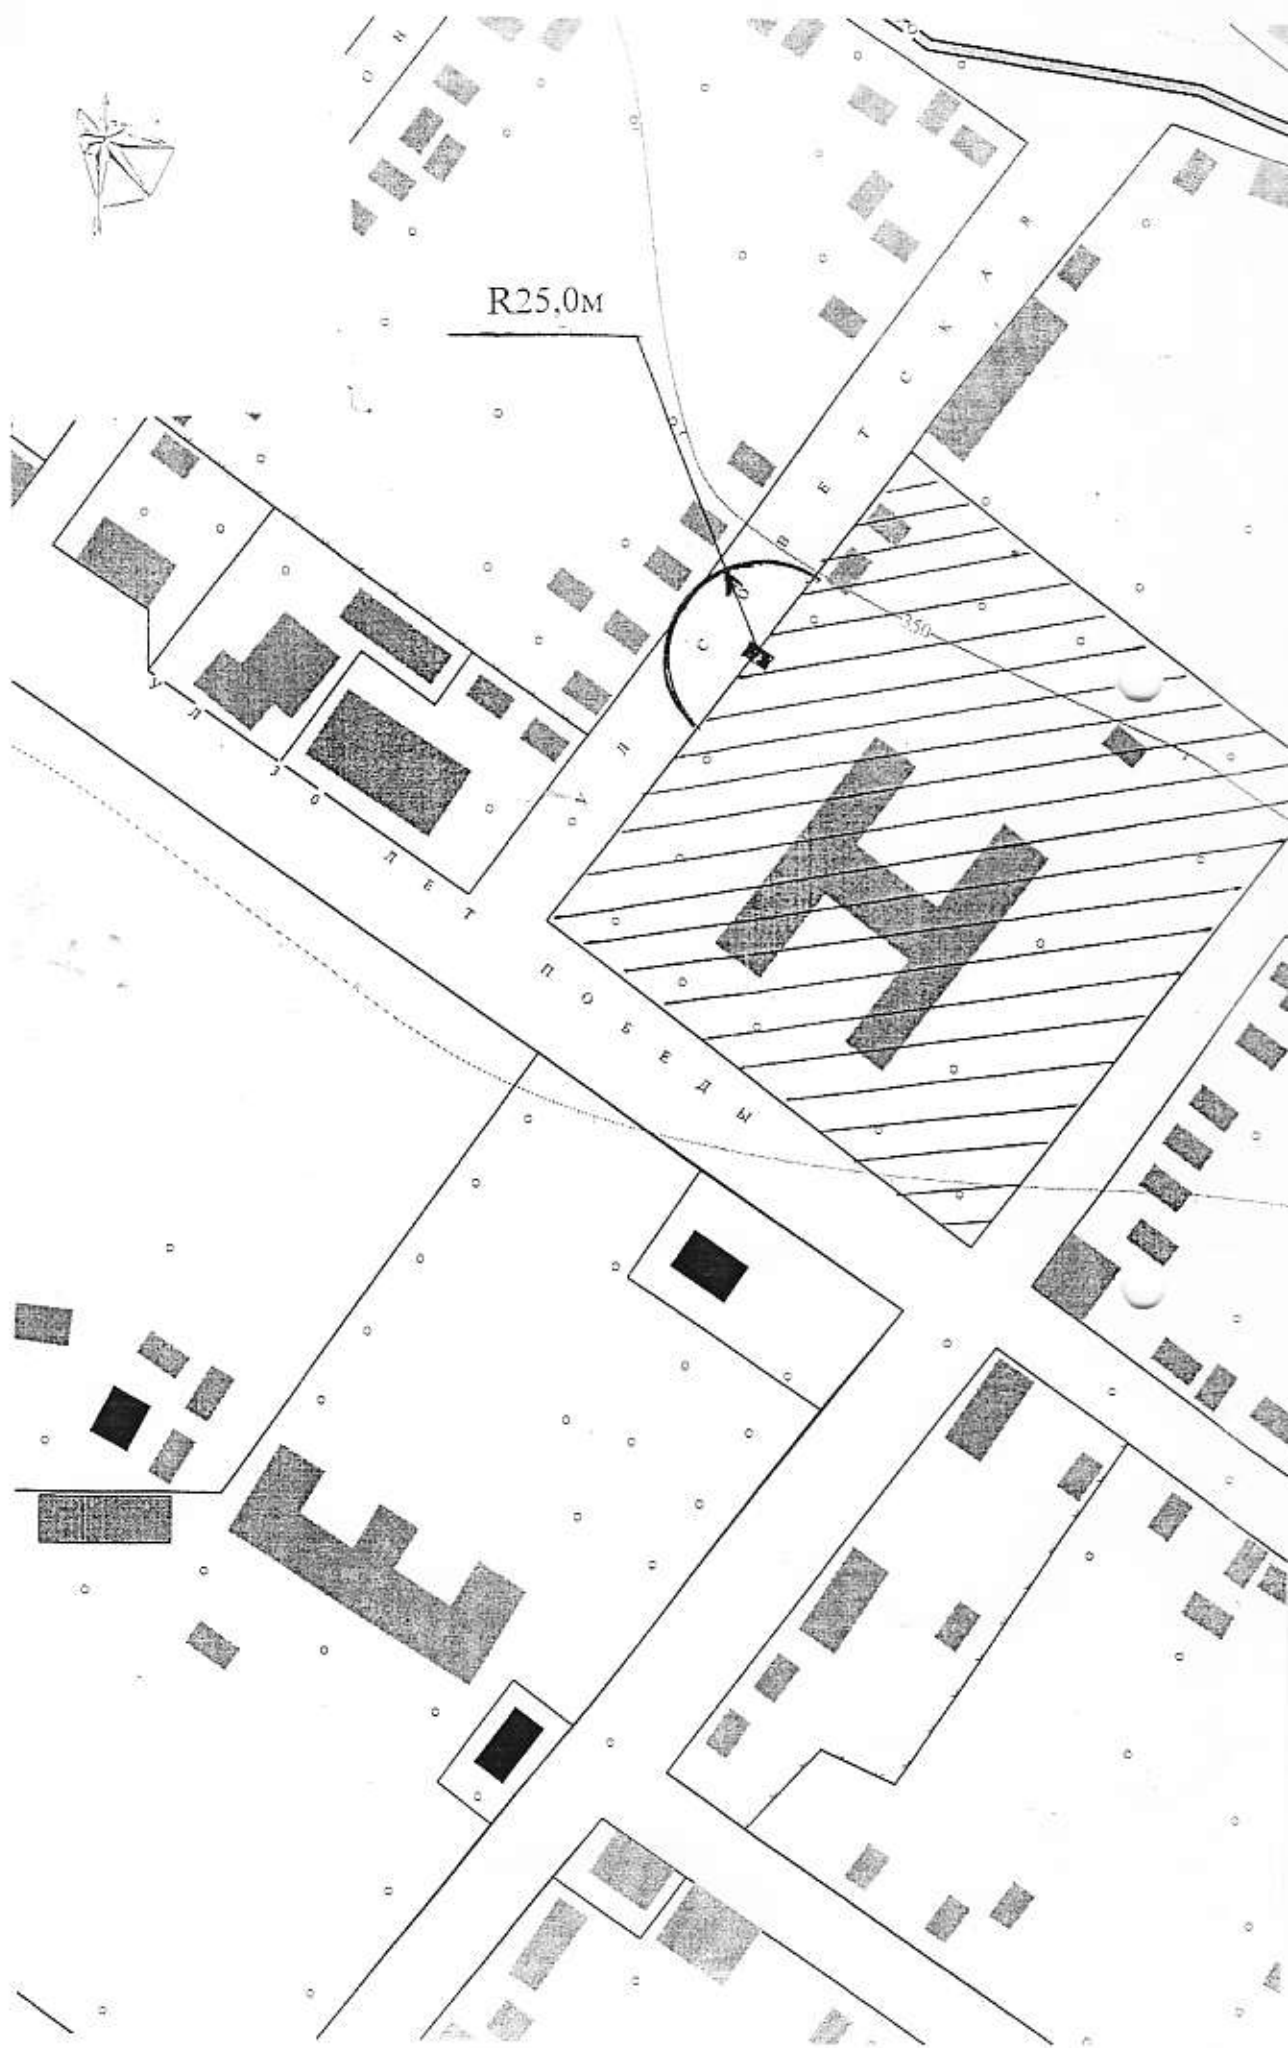


## УСЛОВНЫЕ ОБОЗНАЧЕНИЯ

- организация/объект:
  - детская
  - образовательная
  - медицинская
  - спорта
  - рынок
  - вокзал
  - объект военного назначения

обособленная территория

вход для посетителей

границы прилегающей территории

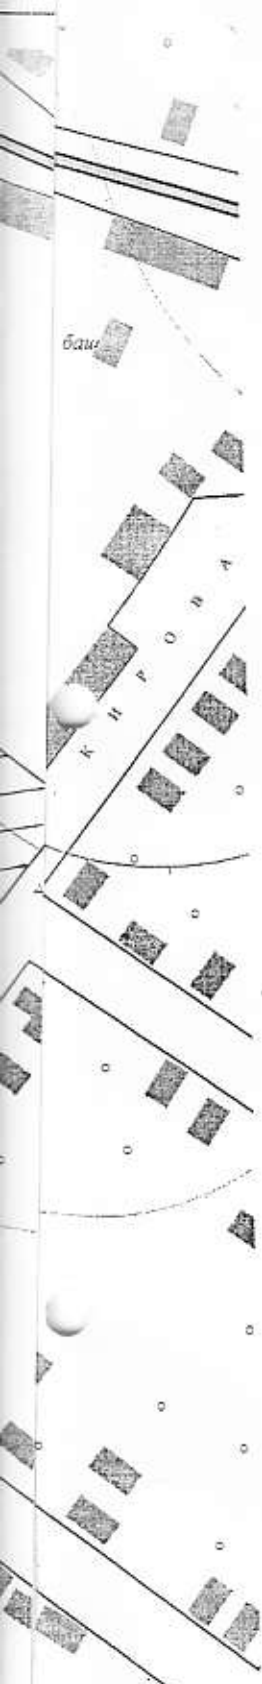

|             |      |      |              |         |      |                 |   |   |      |         |
|-------------|------|------|--------------|---------|------|-----------------|---|---|------|---------|
|             |      |      |              |         |      | 2013г           | Схема грани прилегающих территорий к объекту, на которых не допускается розничная продажа алкогольной продукции |   |      |         |
|             |      |      |              |         |      |                 | <b>Лабинский район, ст-ца Владимирская, ул.Советская,29<br/>(МОБУ средняя школа №13)</b>                        |   |      |         |
| Изм.        | Кол. | Лист | № док        | Подпись | Дата | Заказчик:       |   | ЗАКАЗ   | ЛИСТ | МАСШТАБ |
| Нач.управл. |      |      | Сканков Г.В. |         |      |                 |   |   |      | 1       |
| Нач.отдела  |      |      | Иванова Н.Н. |         |      | <b>ТОПОПЛАН</b> |   | Управление строительного планирования, развития инфраструктуры и градостроительства администрации МО Лабинский район |      |         |
| Исполнитель |      |      | Дугина И.А.  |         |      |                 |   |   |      |         |



## УСЛОВНЫЕ ОБОЗНАЧЕНИЯ

- организация/объект:
  - детская
  - образовательная
  - медицинская
  - спорта
  - рынок
  - вокзал
  - объект военного назначения

обособленная территория


■ вход для посетителей

границы прилегающей территории



|             |      |              |      |                    |      |           |   |       |   |         |  |
|-------------|------|--------------|------|--------------------|------|-----------|---|-------|---|---------|--|
|             |      |              |      |                    |      | 2013г     | Схема границ прилегающих территорий к объекту, на которых не допускается розничная продажа алкогольной продукции |       |   |         |  |
|             |      |              |      |                    |      |           | Лабинский район, ст-ца Владимирская,<br>ул.Буденного,5(д/с №21 "Солнышко")                                       |       |   |         |  |
| Изм.        | Кол. | Лист         | №док | Подпись            | Дата | Заказчик: |   | ЗАКАЗ | ЛИСТ   | МАСШТАБ |  |
|             |      |              |      |                    |      |           |   |       |   |         |  |
| Нач.управл. |      | Скачков Г.В. |      | <i>[Signature]</i> |      |           |   |       |   |         |  |
| Нач.отдела  |      | Иванова Н.Н. |      | <i>[Signature]</i> |      |           |   |       |   |         |  |
| Исполнитель |      | Дугина И.А.  |      | <i>[Signature]</i> |      |           |   |       | 1   | 1:2000  |  |
|             |      |              |      |                    |      |           | ТОПОПЛАН   |       | Управление строительного планирования, развития<br>инфраструктуры и градостроительства<br>администрации МО Лабинский район |         |  |



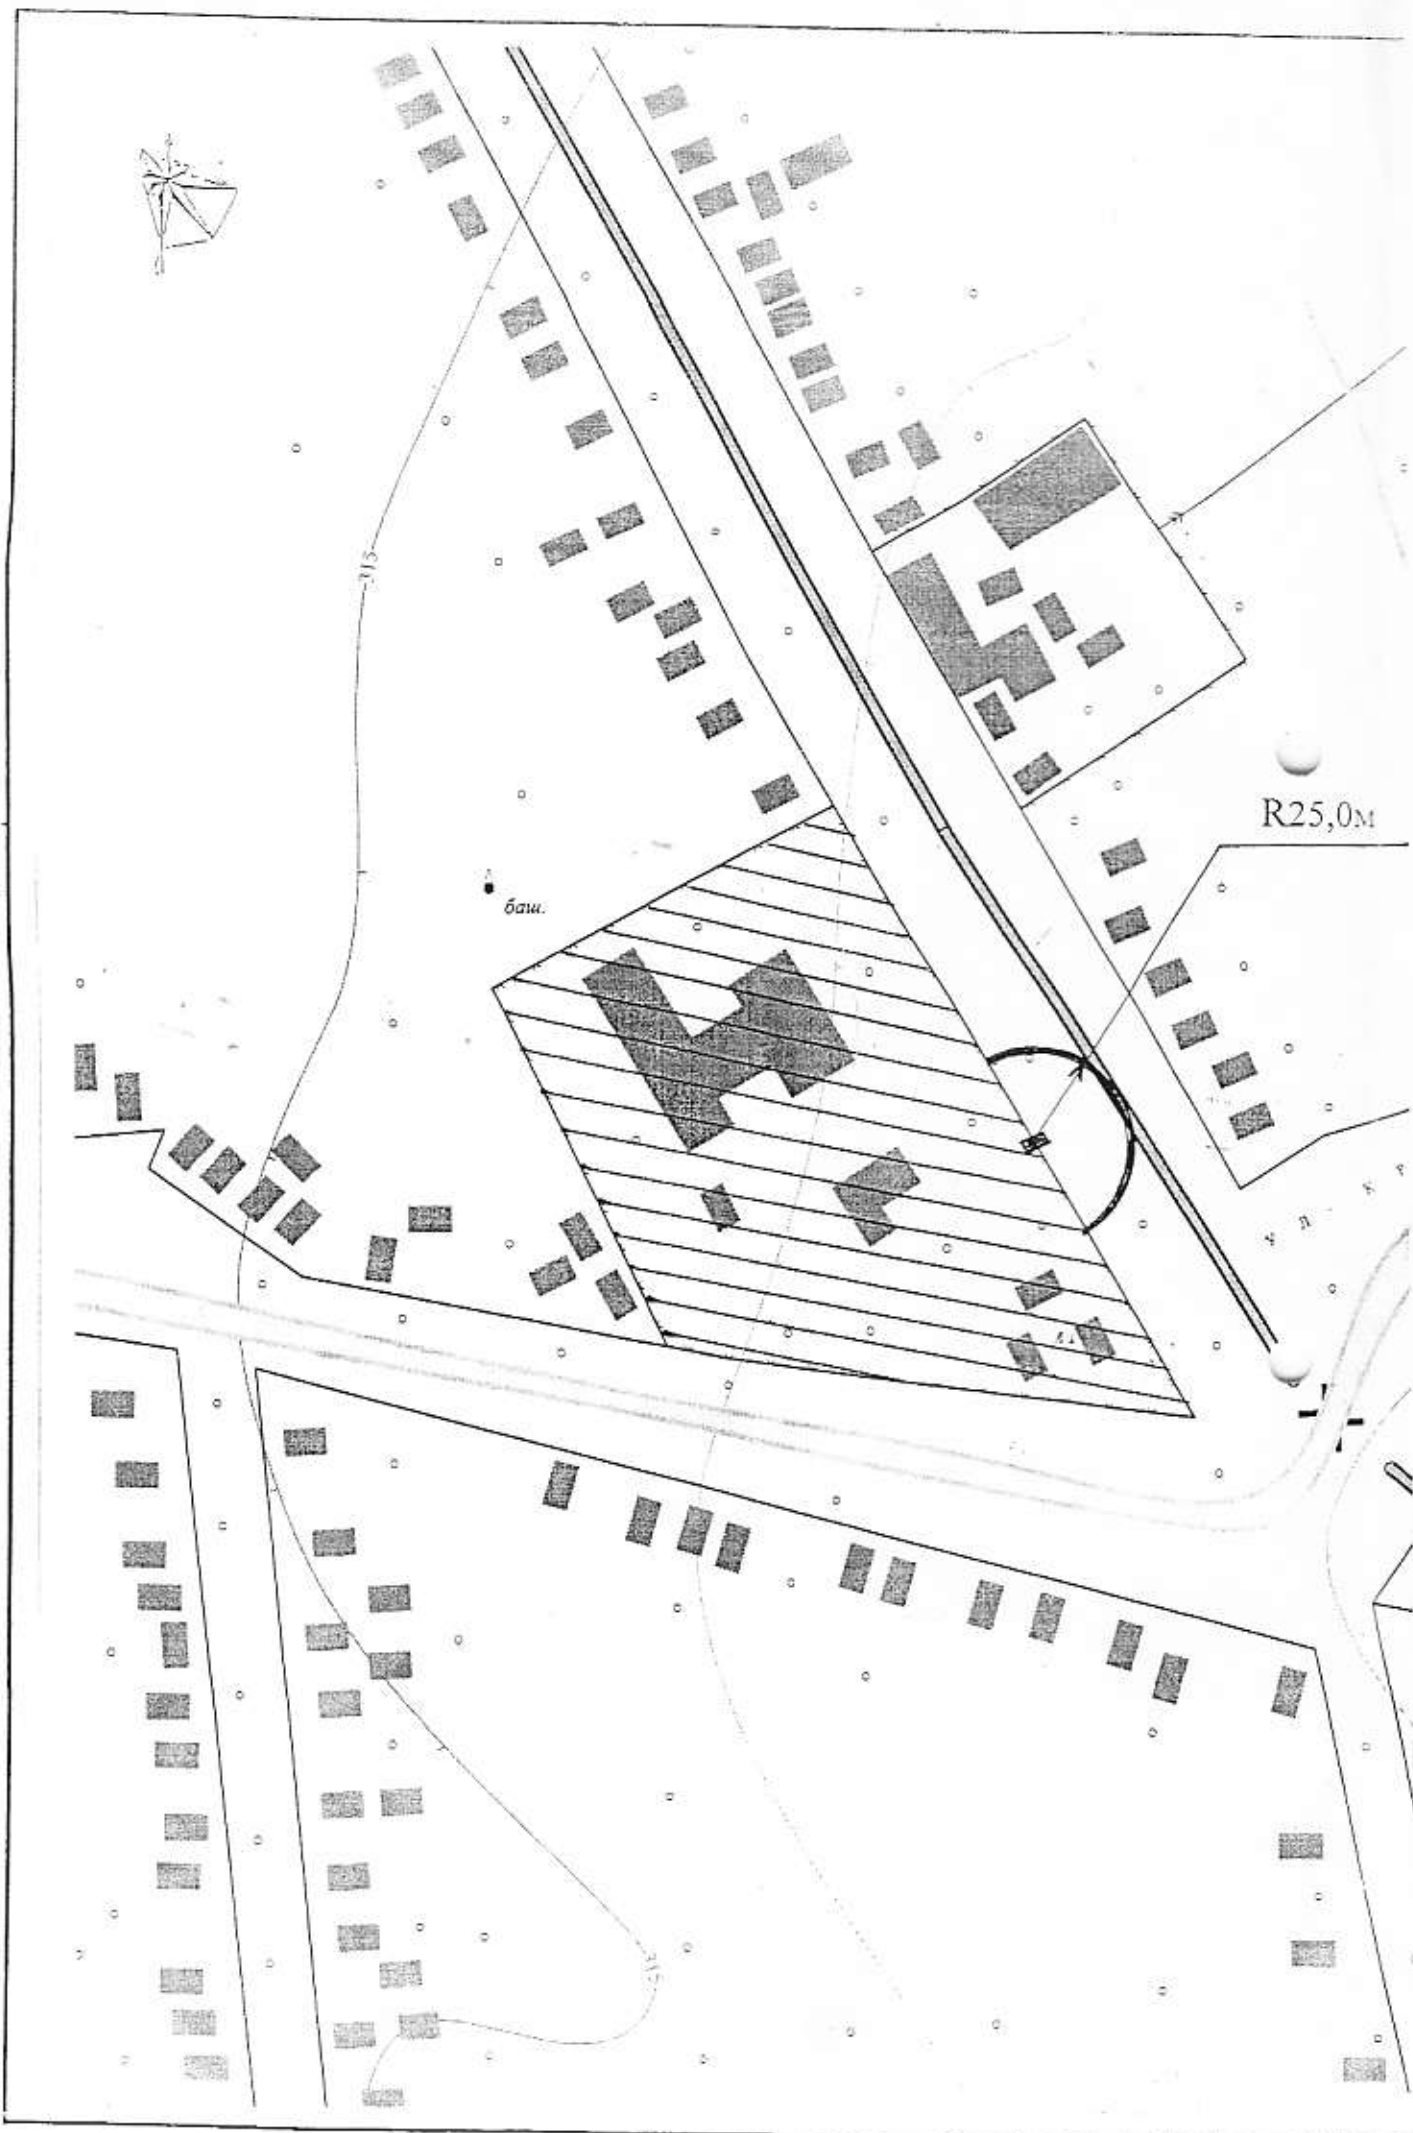


баш.

R25,0M

## УСЛОВНЫЕ ОБОЗНАЧЕНИЯ

- организация/объект:
  - детская
  - образовательная
  - медицинская
  - спорта
  - рынок
  - вокзал
  - объект военного назначения
  
- обособленная территория
  
- вход для посетителей
  
- границы прилегающей территории

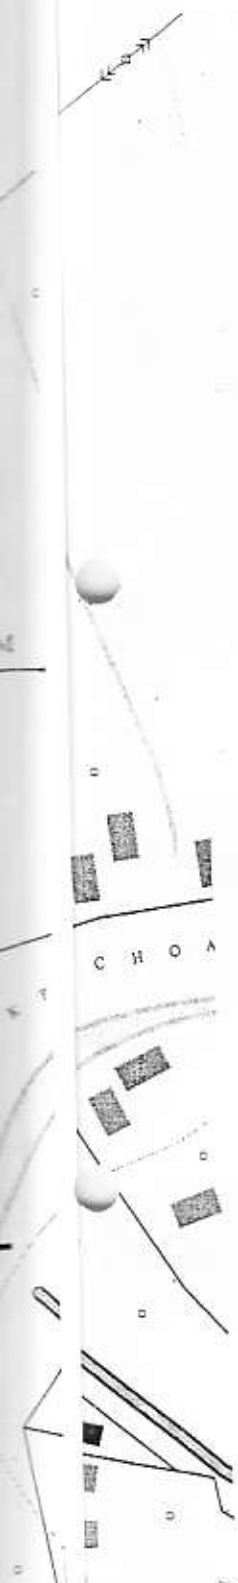

|             |      |              |       |                    |       |   |   |      |         |
|-------------|------|--------------|-------|--------------------|-------|---|---|------|---------|
|             |      |              |       |                    | 2013г | Схема границ прилегающих территорий к объекту, на которых не допускается розничная продажа алкогольной продукции |   |      |         |
|             |      |              |       |                    |       | <b>Лабинский район, ст-ца Владимирская, ул.Мира,65<br/>(участковая боль ница №1)</b>                             |   |      |         |
| Изм.        | Кол. | Лист         | Недок | Подпись            | Дата  | Заказчик:   | ЗАКАЗ   | ЛИСТ | МАСШТАБ |
| Нач.управл. |      | Скайков Г.В. |       | <i>[Signature]</i> |       |   |   | 1    | 1:2000  |
| Нач.отдела  |      | Иванова Н.Н. |       | <i>[Signature]</i> |       | <b>ТОПОПЛАН</b>                                                                                                  | Управление строительного планирования, развития инфраструктуры и градостроительства администрации МО Лабинский район |      |         |
| Исполнитель |      | Дугина И.А.  |       | <i>[Signature]</i> |       |   |   |      |         |