




Схема организации улично-дорожной сети

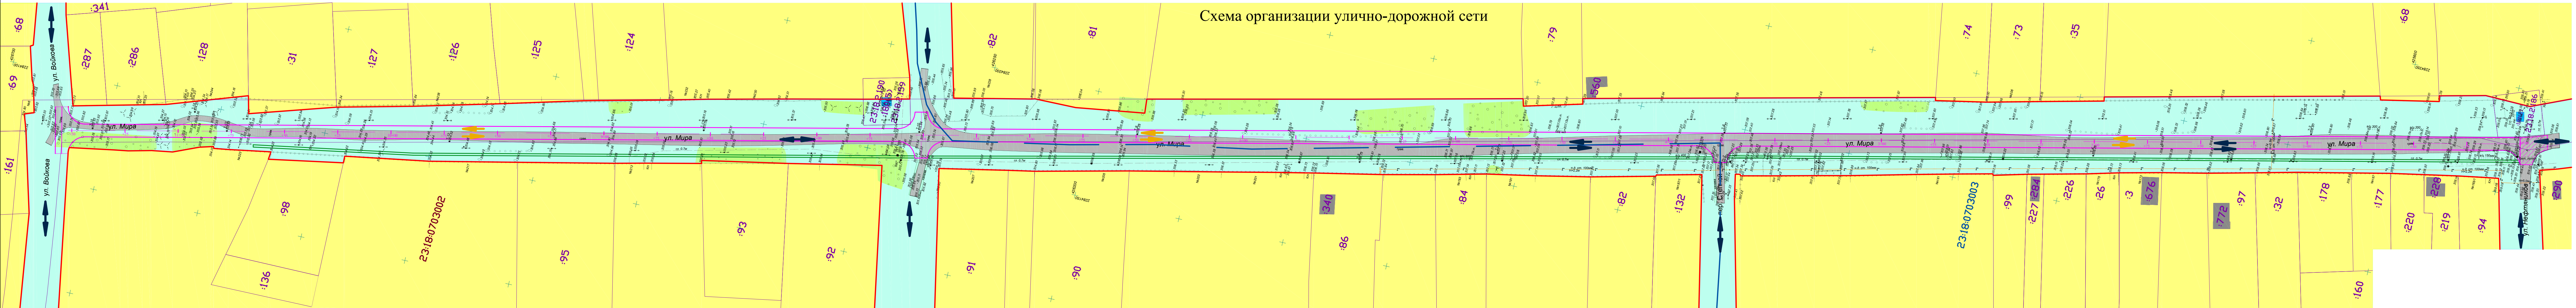

Условные обозначения:

- Существующая трасса автодороги
- Жилые дома, здания, строения
- Границы ранее образованных земельных участков, зарегистрированных в ГКН
- Кадастровый номер
- Граница между кадастровыми кварталами 23:18:07:03002 и 23:18:07:03003
- Красные линии
- Проектируемая трасса автодороги
- Проектируемый траугар

Территория функционального зонирования:

- Ж-1А зона индивидуальной жилой застройки с приусадебными участками
- Зона инженерной и транспортной инфраструктуры

Условные обозначения:

- Направление движения транспорта существующее
- Направление движения транспорта существующее
- Направление движения транспорта проектируемое

Инженерная инфраструктура:

- Газопровод
- ЛЭП
- Кабель связи
- КТП Вл 10 кВ

						2016	Заказ: №				
							"Капитальный ремонт автодороги по ул. Мира от км 0+000 от ул. Нефтянников до км 01+107 в ст. Владимирской Лабинского района Краснодарского края"				
Изм.	Кол.уч.	Лист	№ док.	Подпись	Дата	Проект планировки			Масштаб	Лист	Листов
Директор		Дрейманис				1:1000			3	5	
ГАП		Дрейманис				Схема организации улично-дорожной сети			МУП МО Лабинский район "Архитектурно-Градостроительный Центр"		
Исполнитель		Колесникова									
Исполнитель		Гридина									